



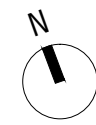

ELEJABARRI
RESIDENCIAL

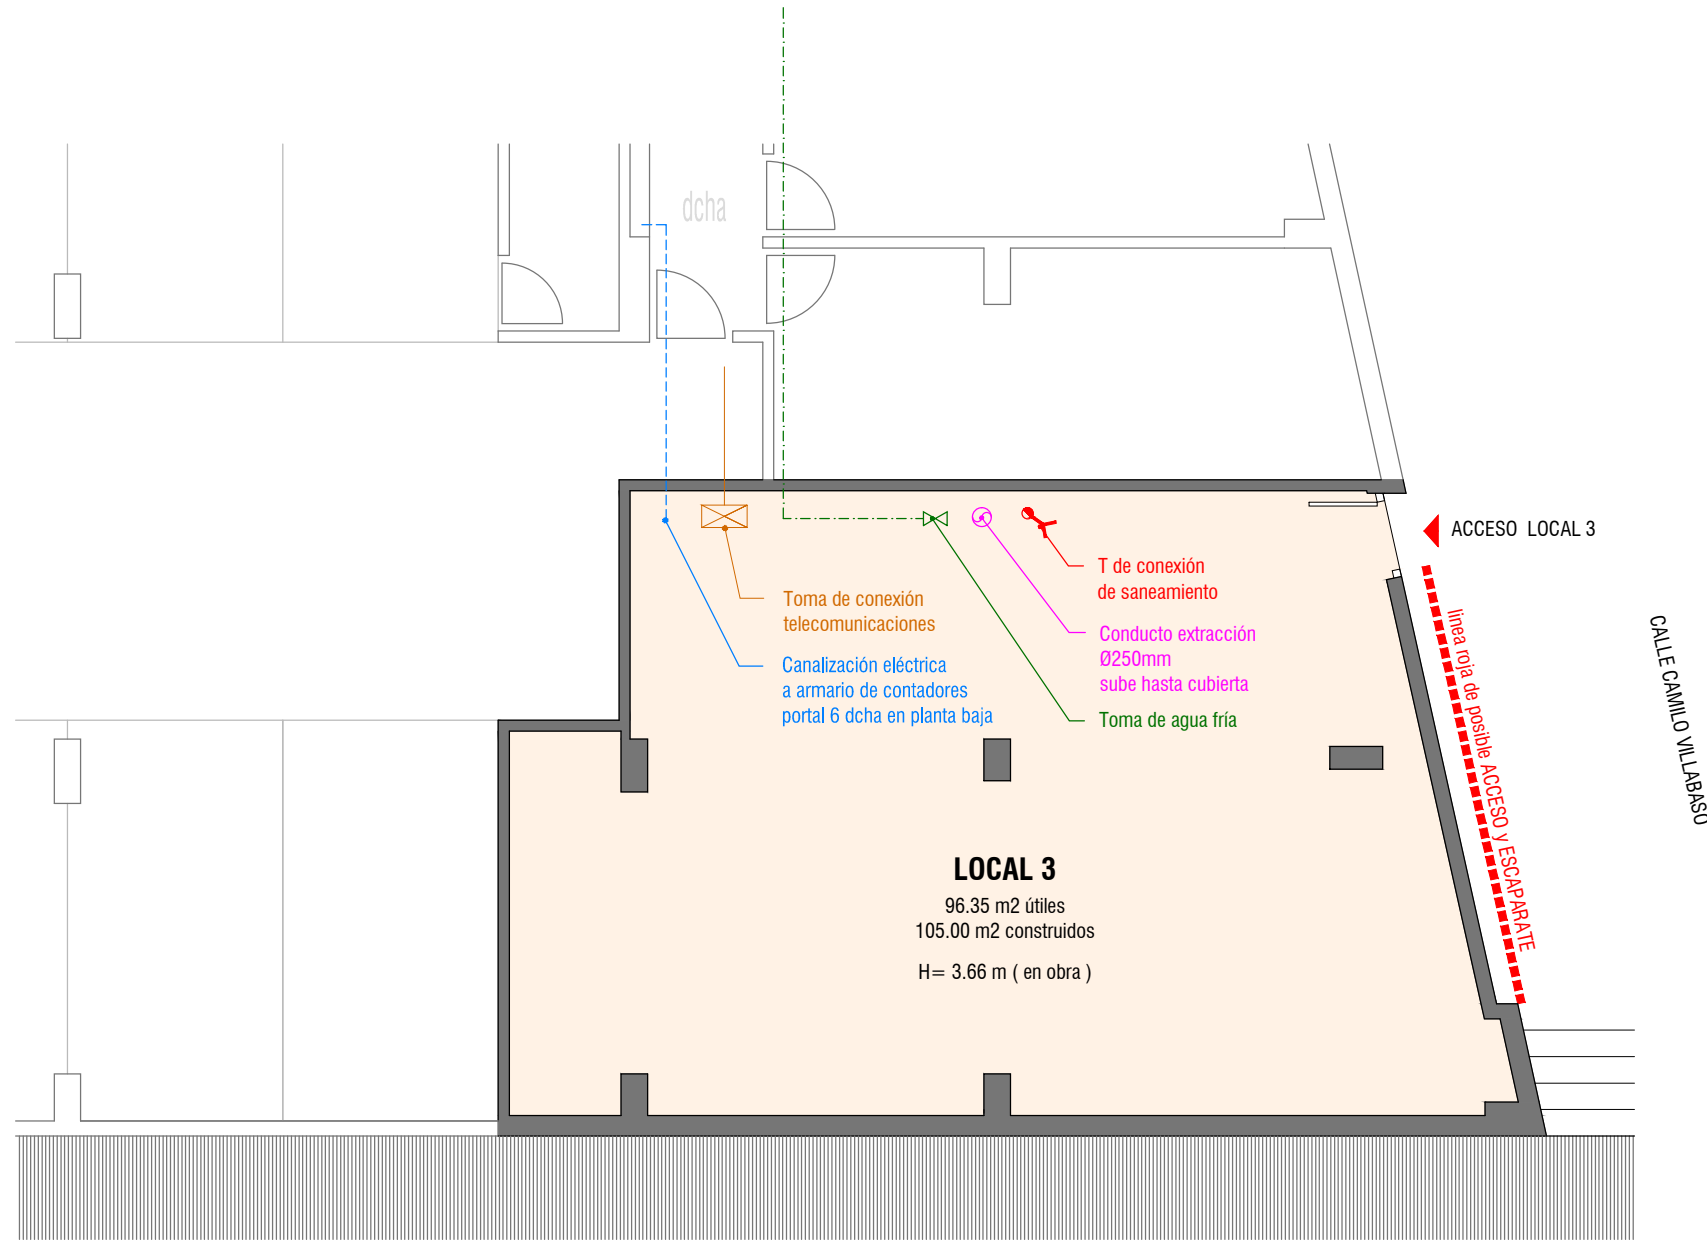


VIVIENDAS DE VIZCAYA

NOTAS:

1. Todas las cotas y superficies que se deducen del plano tienen carácter aproximado.
2. Las referencias a electrodomésticos que aparecen en la cocina y mobiliario en la vivienda no son objeto de contratación.
3. Cualquier variación respecto a la realidad ha de ser entendida como aprobada por la Dirección Facultativa y la entidad competente y parte integrante del Proyecto.

PLANO SITUACIÓN

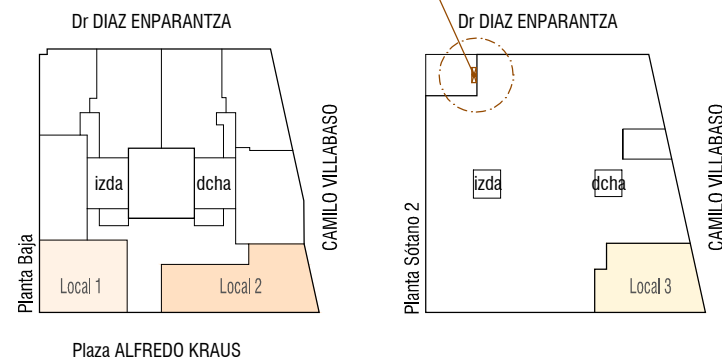

SUPERFICIES APROXIMADAS

SUPERFICIE ÚTIL	96.35m ²
SUPERFICIE CONSTRUIDA	105.00m ²

ESCALERA

VIVIENDA

PLANTA SÓTANO 2, LOCAL 3

ESCALA A3 1:100 aprox

a+pi arquitectos
www.aurtenecheapereziriondo.es

**71 VIVIENDAS
GARAJES y LOCALES**

Plaza ALFREDO KRAUS, nº 6
BILBAO