



VIVIENDAS DE VIZCAYA

AMOREBIETA - NAFARROA
42 VIVIENDAS
GARAJES Y TRASTEROS

PORTAL ANBOTO 12B KALEA


PLANTA 6º

VIVIENDA A, 3 dormitorios

SUPERFICIES APROXIMADAS



SUP. ÚTIL CERRADA	78,74 m ²
SUP. ÚTIL ABIERTA	56,95 m ²
SUP. ÚTIL TOTAL	135,69 m ²
SUP. CONSTRUIDA TOTAL (incluida terraza)	169,95 m ²

SITUACIÓN VIVIENDA PLANTA GENERAL

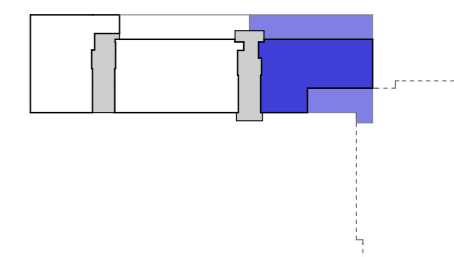

NOTAS:

1. Todas las cotas y superficies que se deducen del plano tienen carácter aproximado.
2. Las referencias a electrodomésticos que aparecen en la cocina y mobiliario en la vivienda no son objeto de contratación.
3. Cualquier variación respecto a la realidad ha de ser entendida como aprobada por la Dirección Facultativa y la entidad competente y parte integrante del Proyecto.

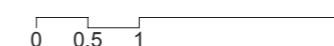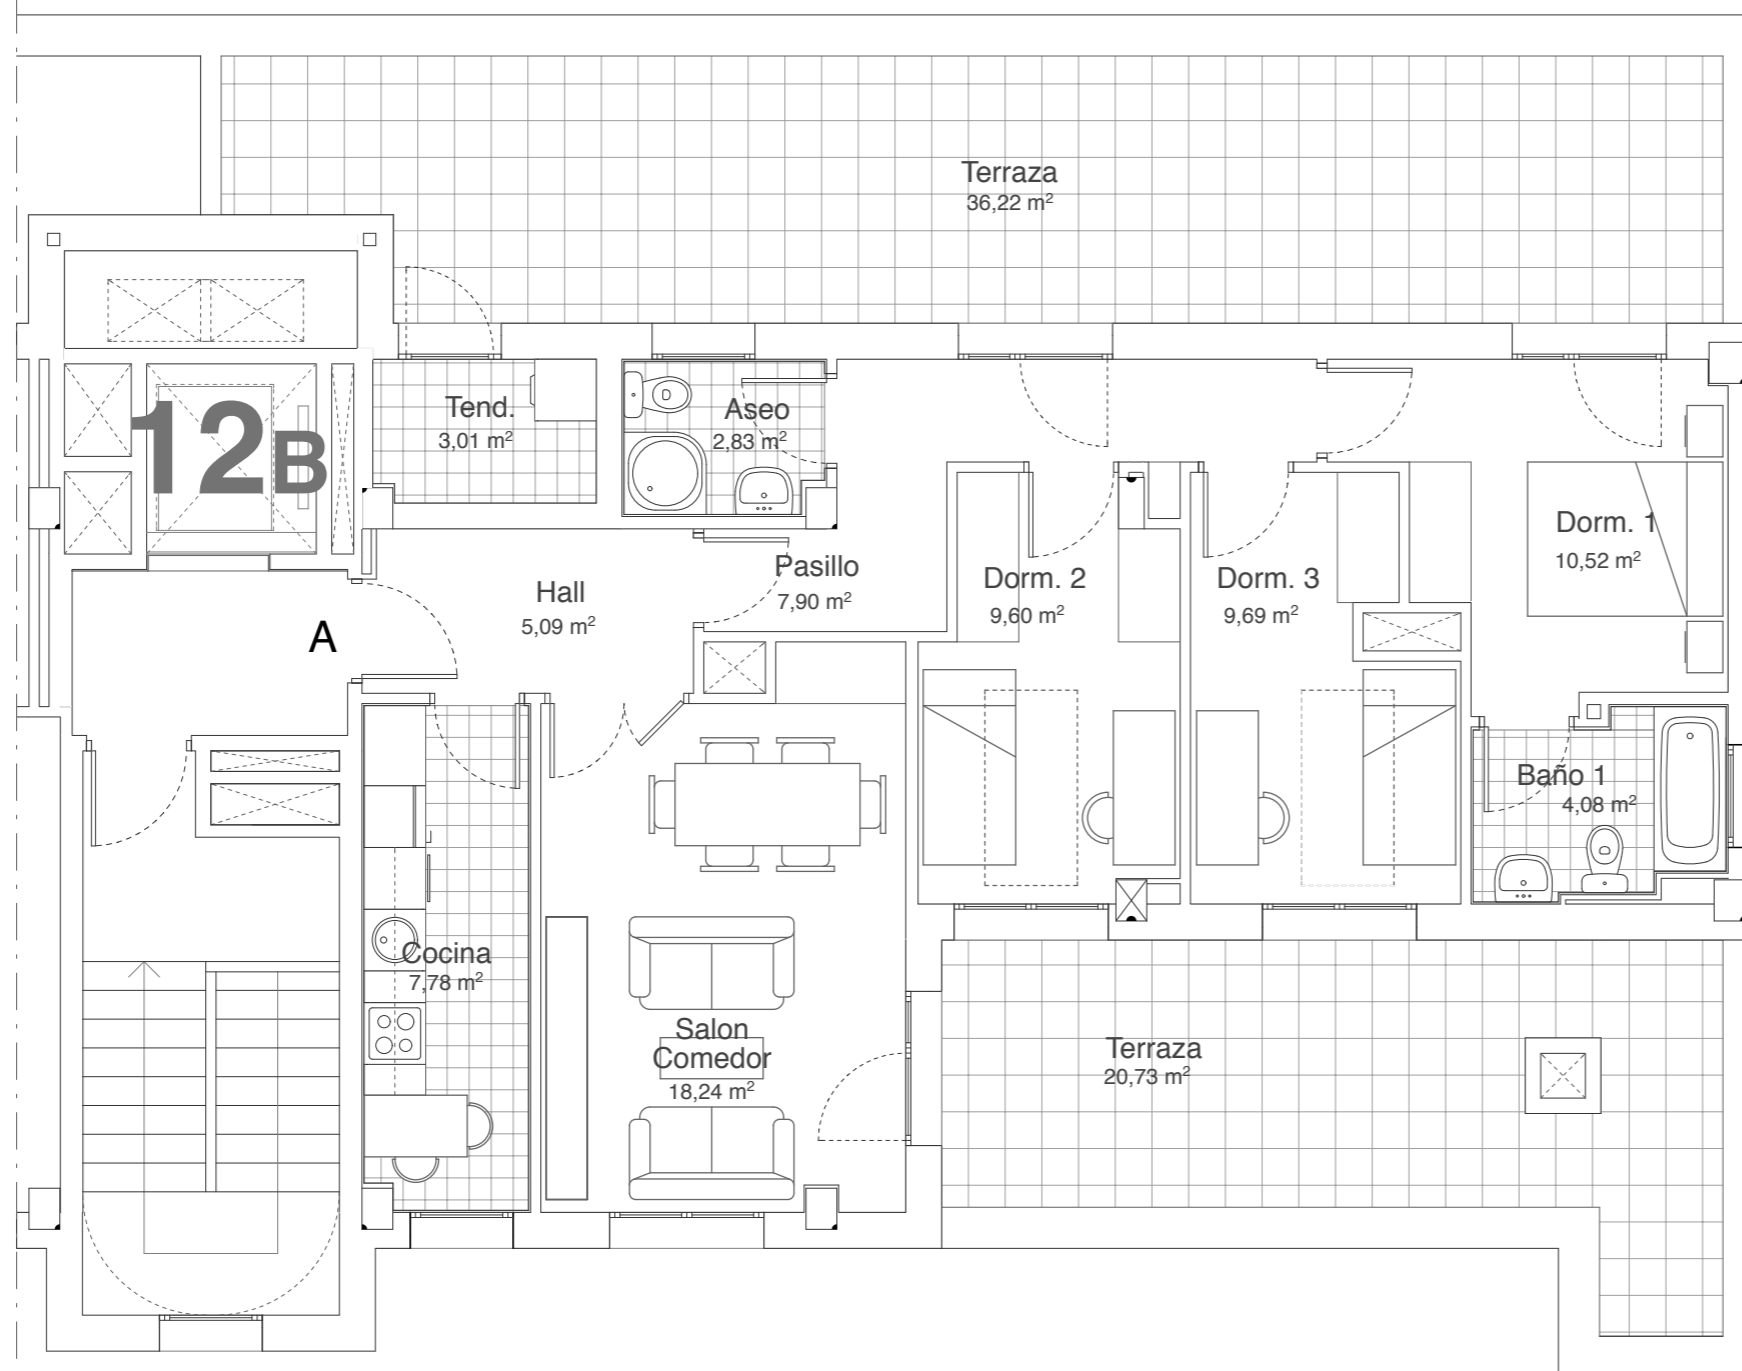

arquiplan

ARQUIPLAN 2.0, S.L.P
Arquitectura y Urbanismo