



VIVIENDAS DE VIZCAYA

## GERNIKA - SantaLuzia


48 ETXEBIZITZA  
GARAJE ETA TRASTELEKU

PORTAL Araba 2 kalea  
PLANTA 1ª  
VIVIENDA C, 3 dormitorios

### SUPERFICIES APROXIMADAS


SUP. ÚTIL CERRADA	82.62 m <sup>2</sup>
SUP. ÚTIL ABIERTA (incluidas terrazas y tendedero)	6.26 m <sup>2</sup>
SUP. ÚTIL TOTAL	88.88 m <sup>2</sup>
SUP. CONSTRUIDA (incluidas terrazas y tendedero)	102.58 m <sup>2</sup>

### SITUACIÓN VIVIENDA PLANTA GENERAL

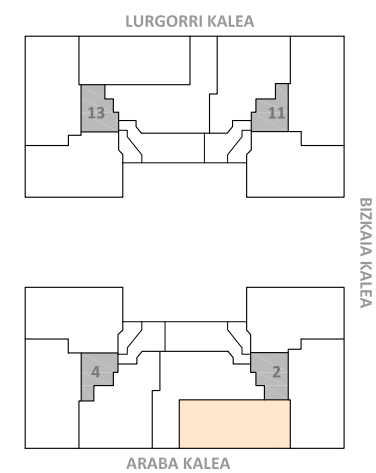

NOTAS:

1. Todas las cotas y superficies que se deducen del plano tienen carácter aproximado.
2. Las referencias a electrodomésticos que aparecen en la cocina y mobiliario en la vivienda no son objeto de contratación.
3. Cualquier variación respecto a la realidad ha de ser entendida como aprobada por la Dirección Facultativa y la entidad competente y parte integrante del Proyecto.

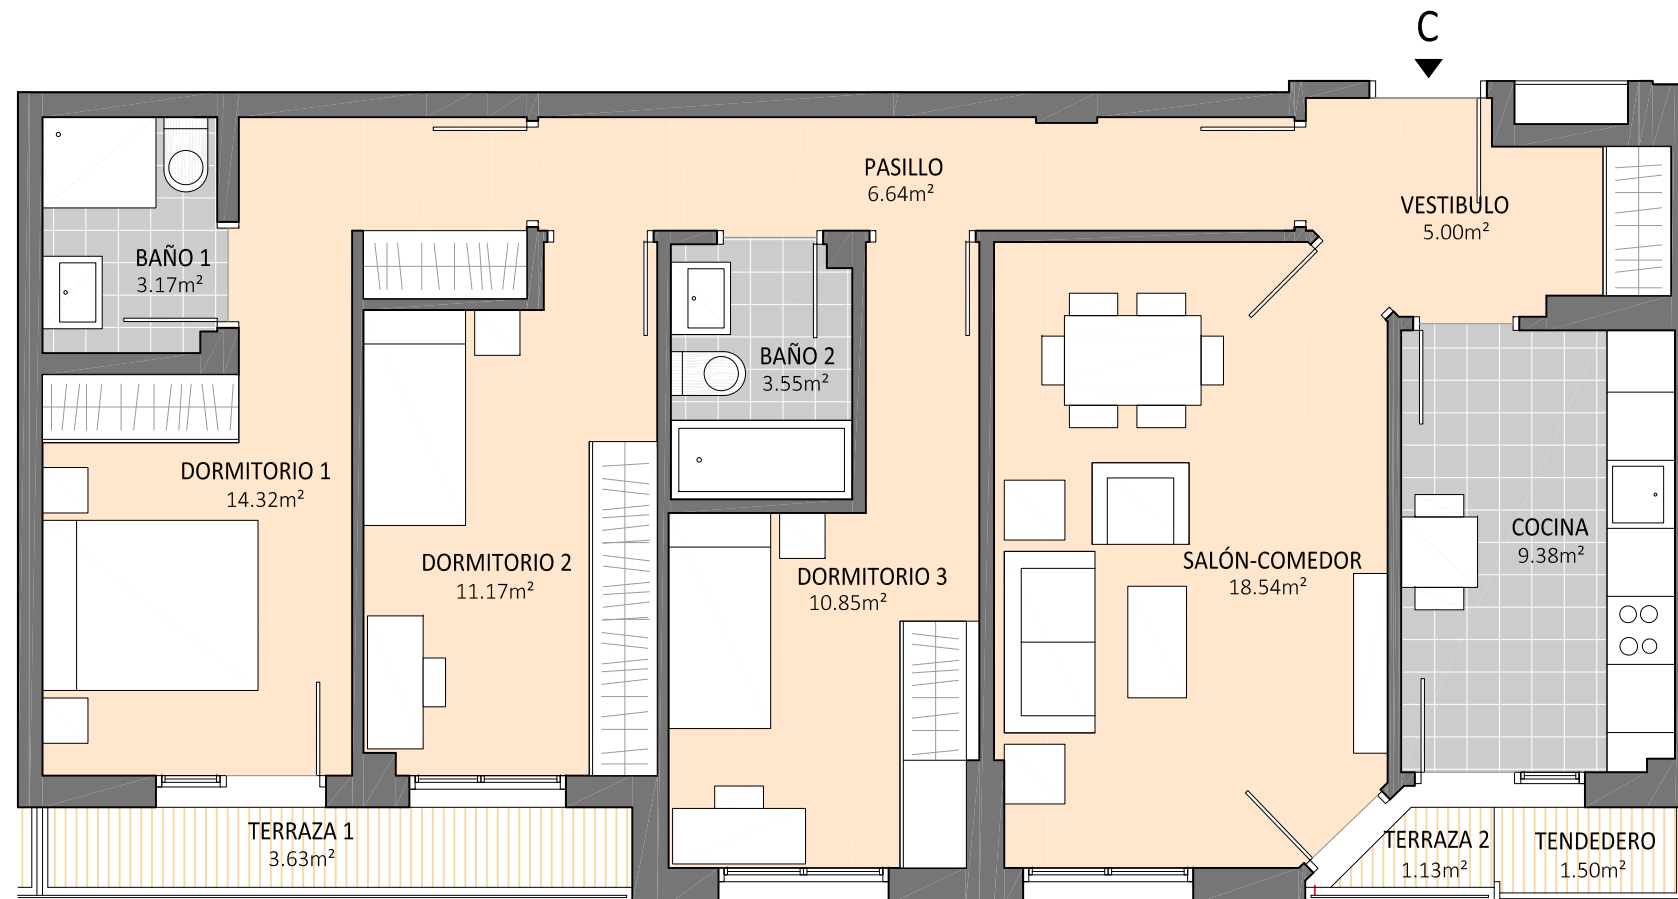

0 1 2 3 4



CP Arquitectos www.cparquitectos.es