



VIVIENDAS DE VIZCAYA

GETXO - Iturribarri



38 VIVIENDAS
GARAJES Y TRASTEROS

PORTAL ARENE KALEA Nº27
PLANTA BAJA
VIVIENDA A, 3 dormitorios





SUPERFICIES APROXIMADAS

SUP. ÚTIL CERRADA (incluido tendadero)	91.36 m ²
SUP. CONSTRUIDA	109.29 m ²
SUP. CONSTRUIDA ABIERTA (jardines y terrazas sobre edificio)	119.94 m ²

SITUACIÓN VIVIENDA PLANTA GENERAL

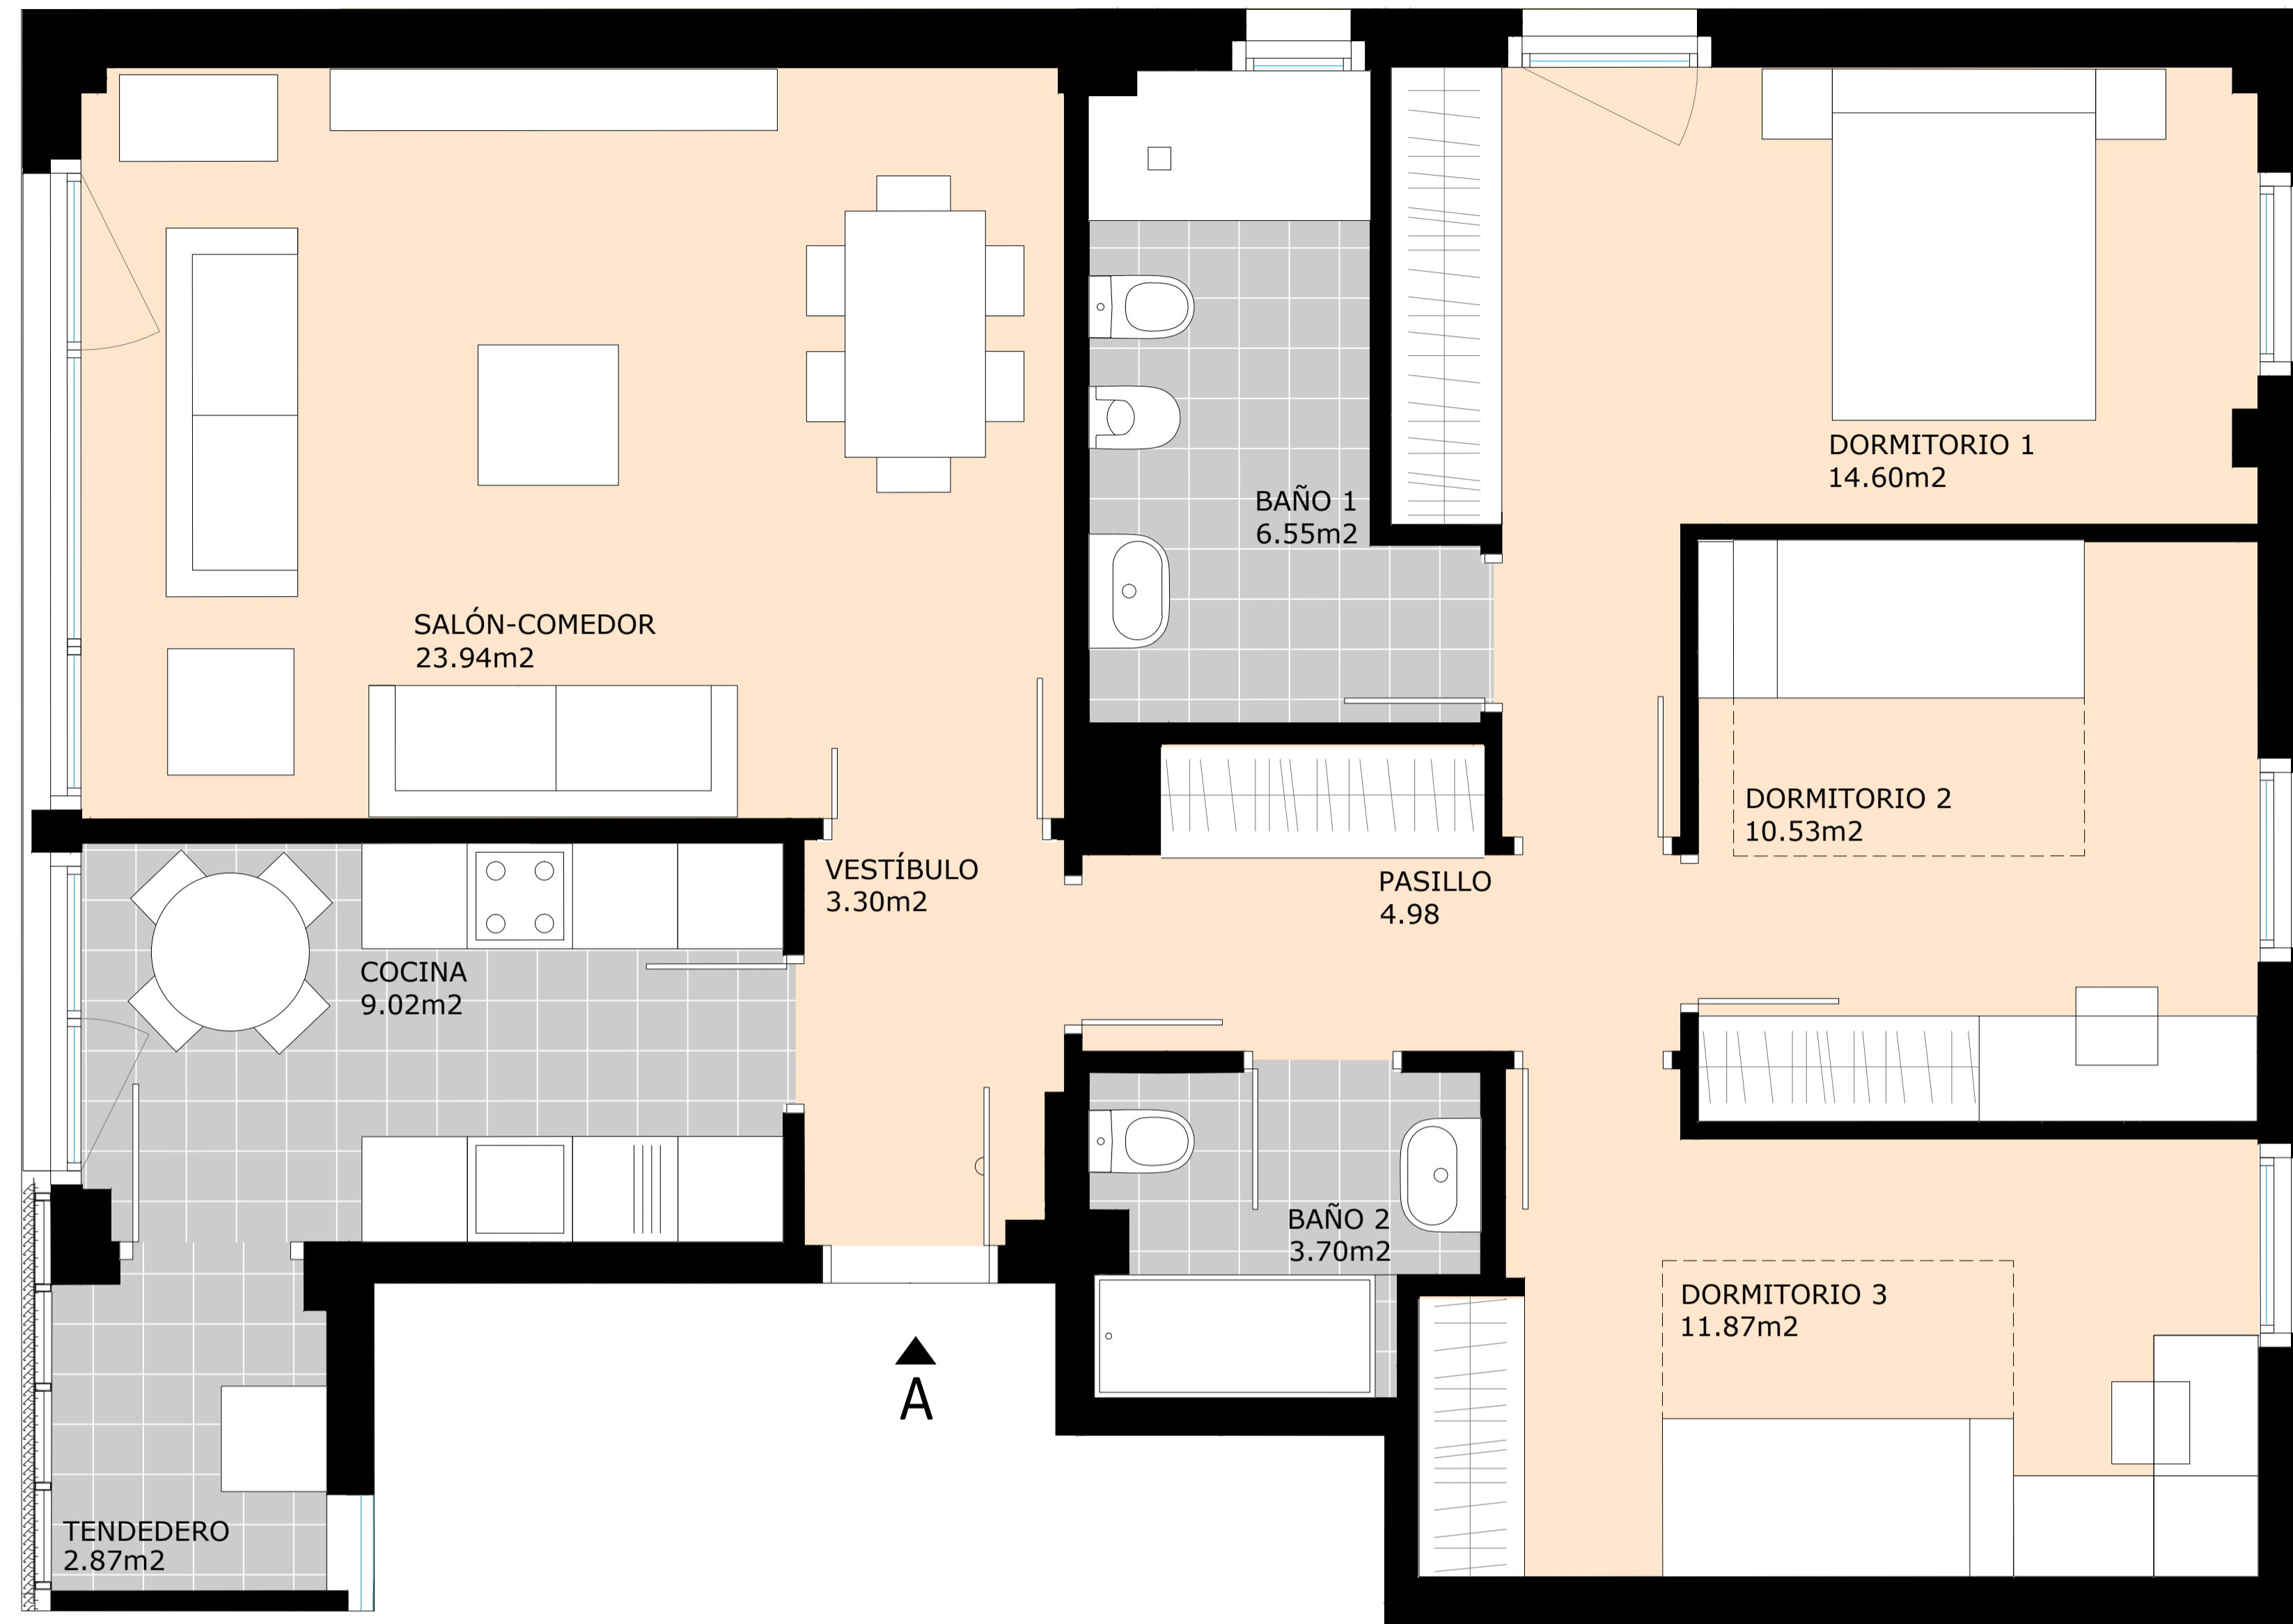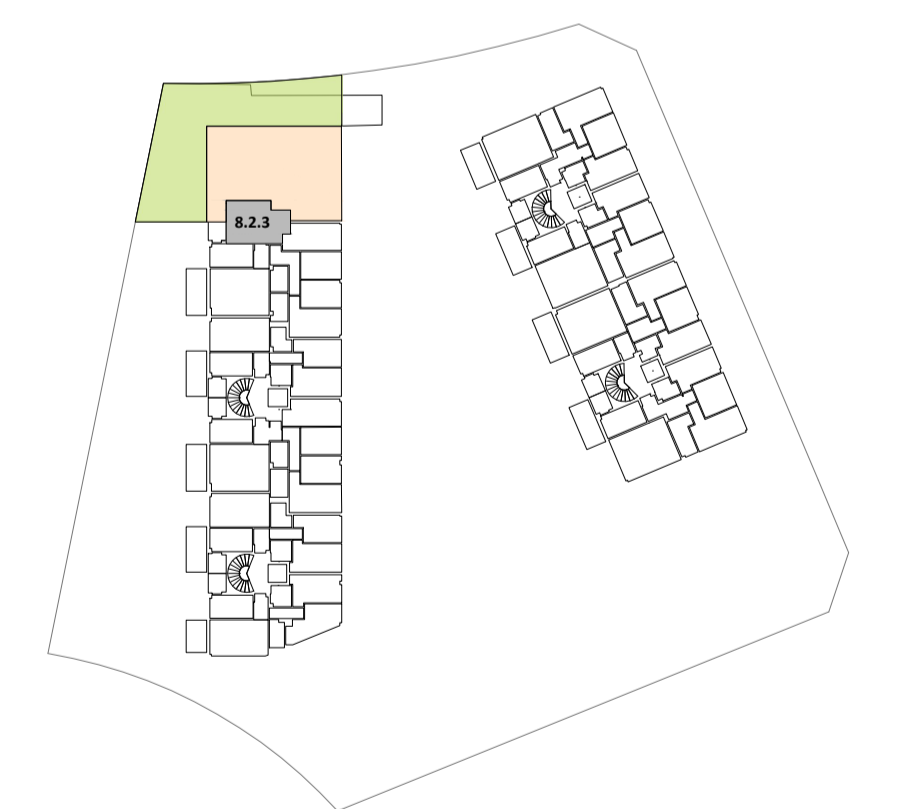

PLANTA COMPLETA CON JARDINES Y TERRAZAS

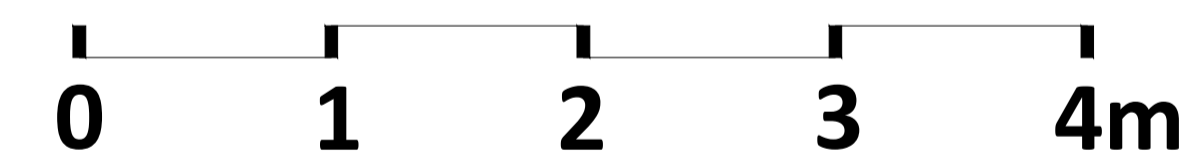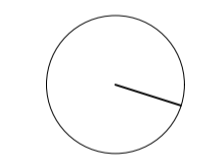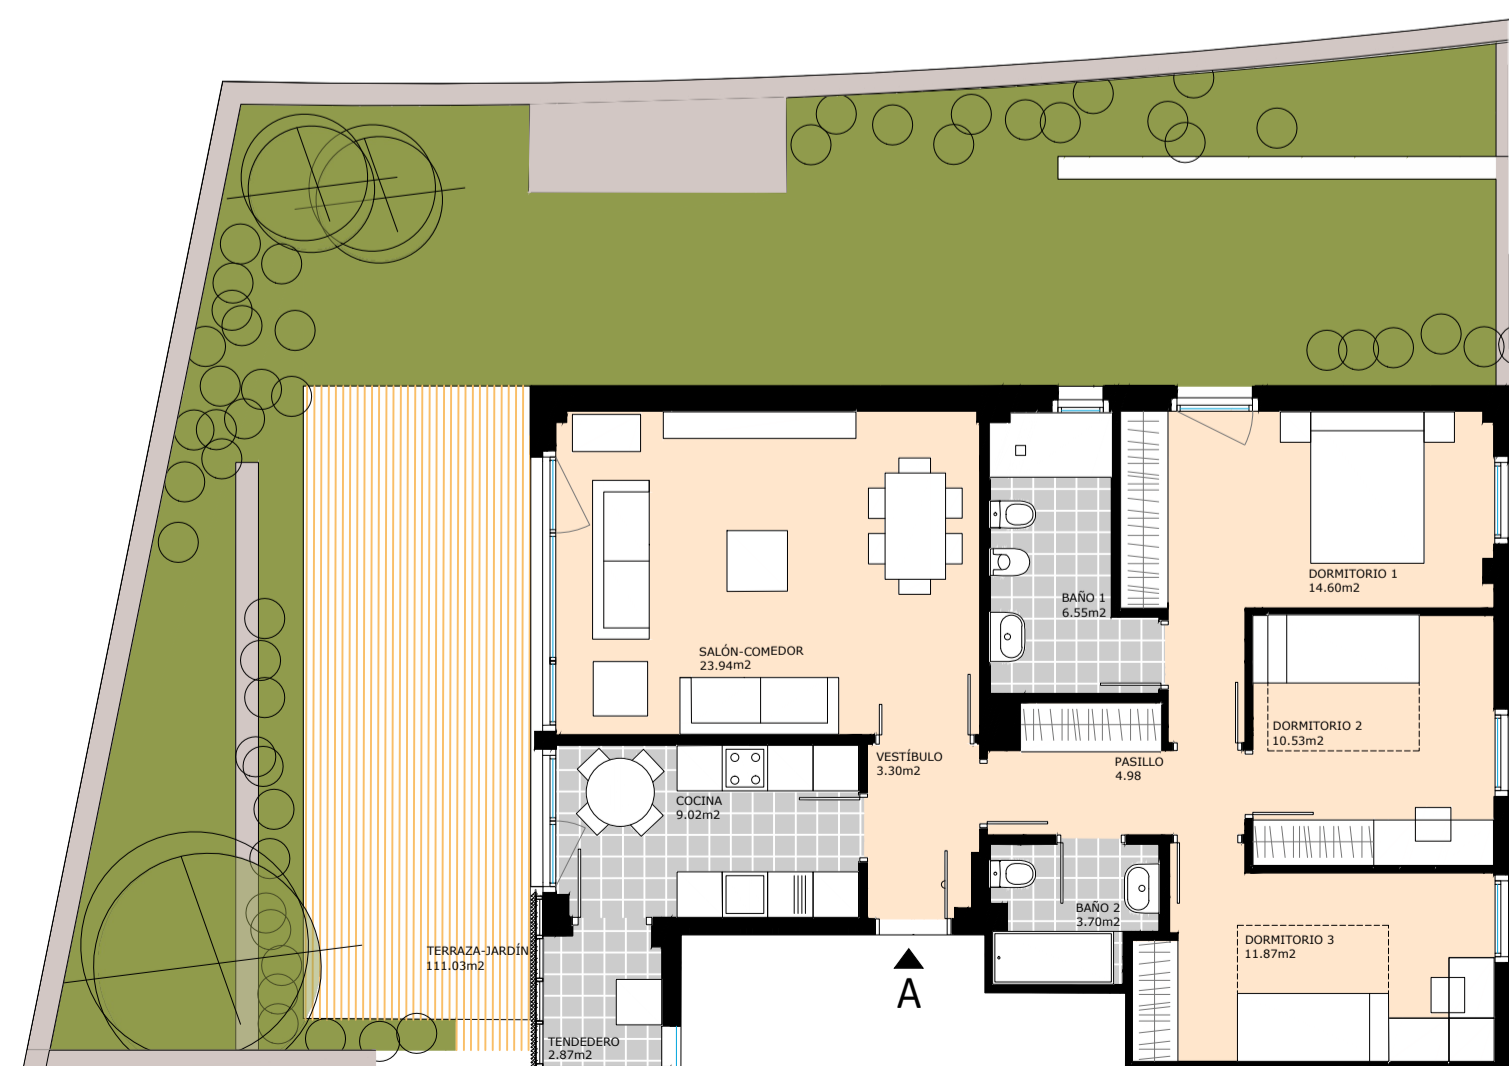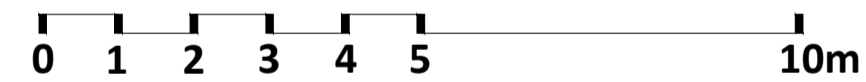

NOTAS:

1. Todas las cotas y superficies que se deducen del plano tienen carácter aproximado.
2. Las referencias a electrodomésticos que aparecen en la cocina y mobiliario en la vivienda no son objeto de contratación.
3. Cualquier variación respecto a la realidad ha de ser entendida como aprobada por la Dirección Facultativa y la entidad competente y parte integrante del Proyecto.

