



VIVIENDAS DE VIZCAYA

GETXO - Iturribarri

38 VIVIENDAS
GARAJES Y TRASTEROS

PORTAL ARENEAZPI KALEA Nº8




PLANTA BAJA

VIVIENDA A, 3 dormitorios



SUPERFICIES APROXIMADAS

SUP. ÚTIL CERRADA (incluido tendedero)	91.88 m ²
SUP. CONSTRUIDA	111.22 m ²
SUP. CONSTRUIDA ABIERTA (jardines y terrazas sobre edificio)	120.54 m ²

SITUACIÓN VIVIENDA PLANTA GENERAL

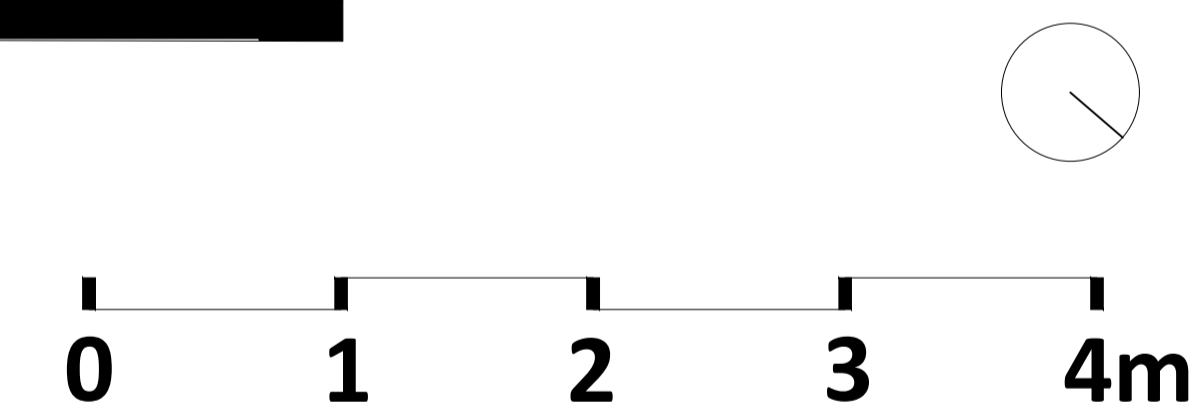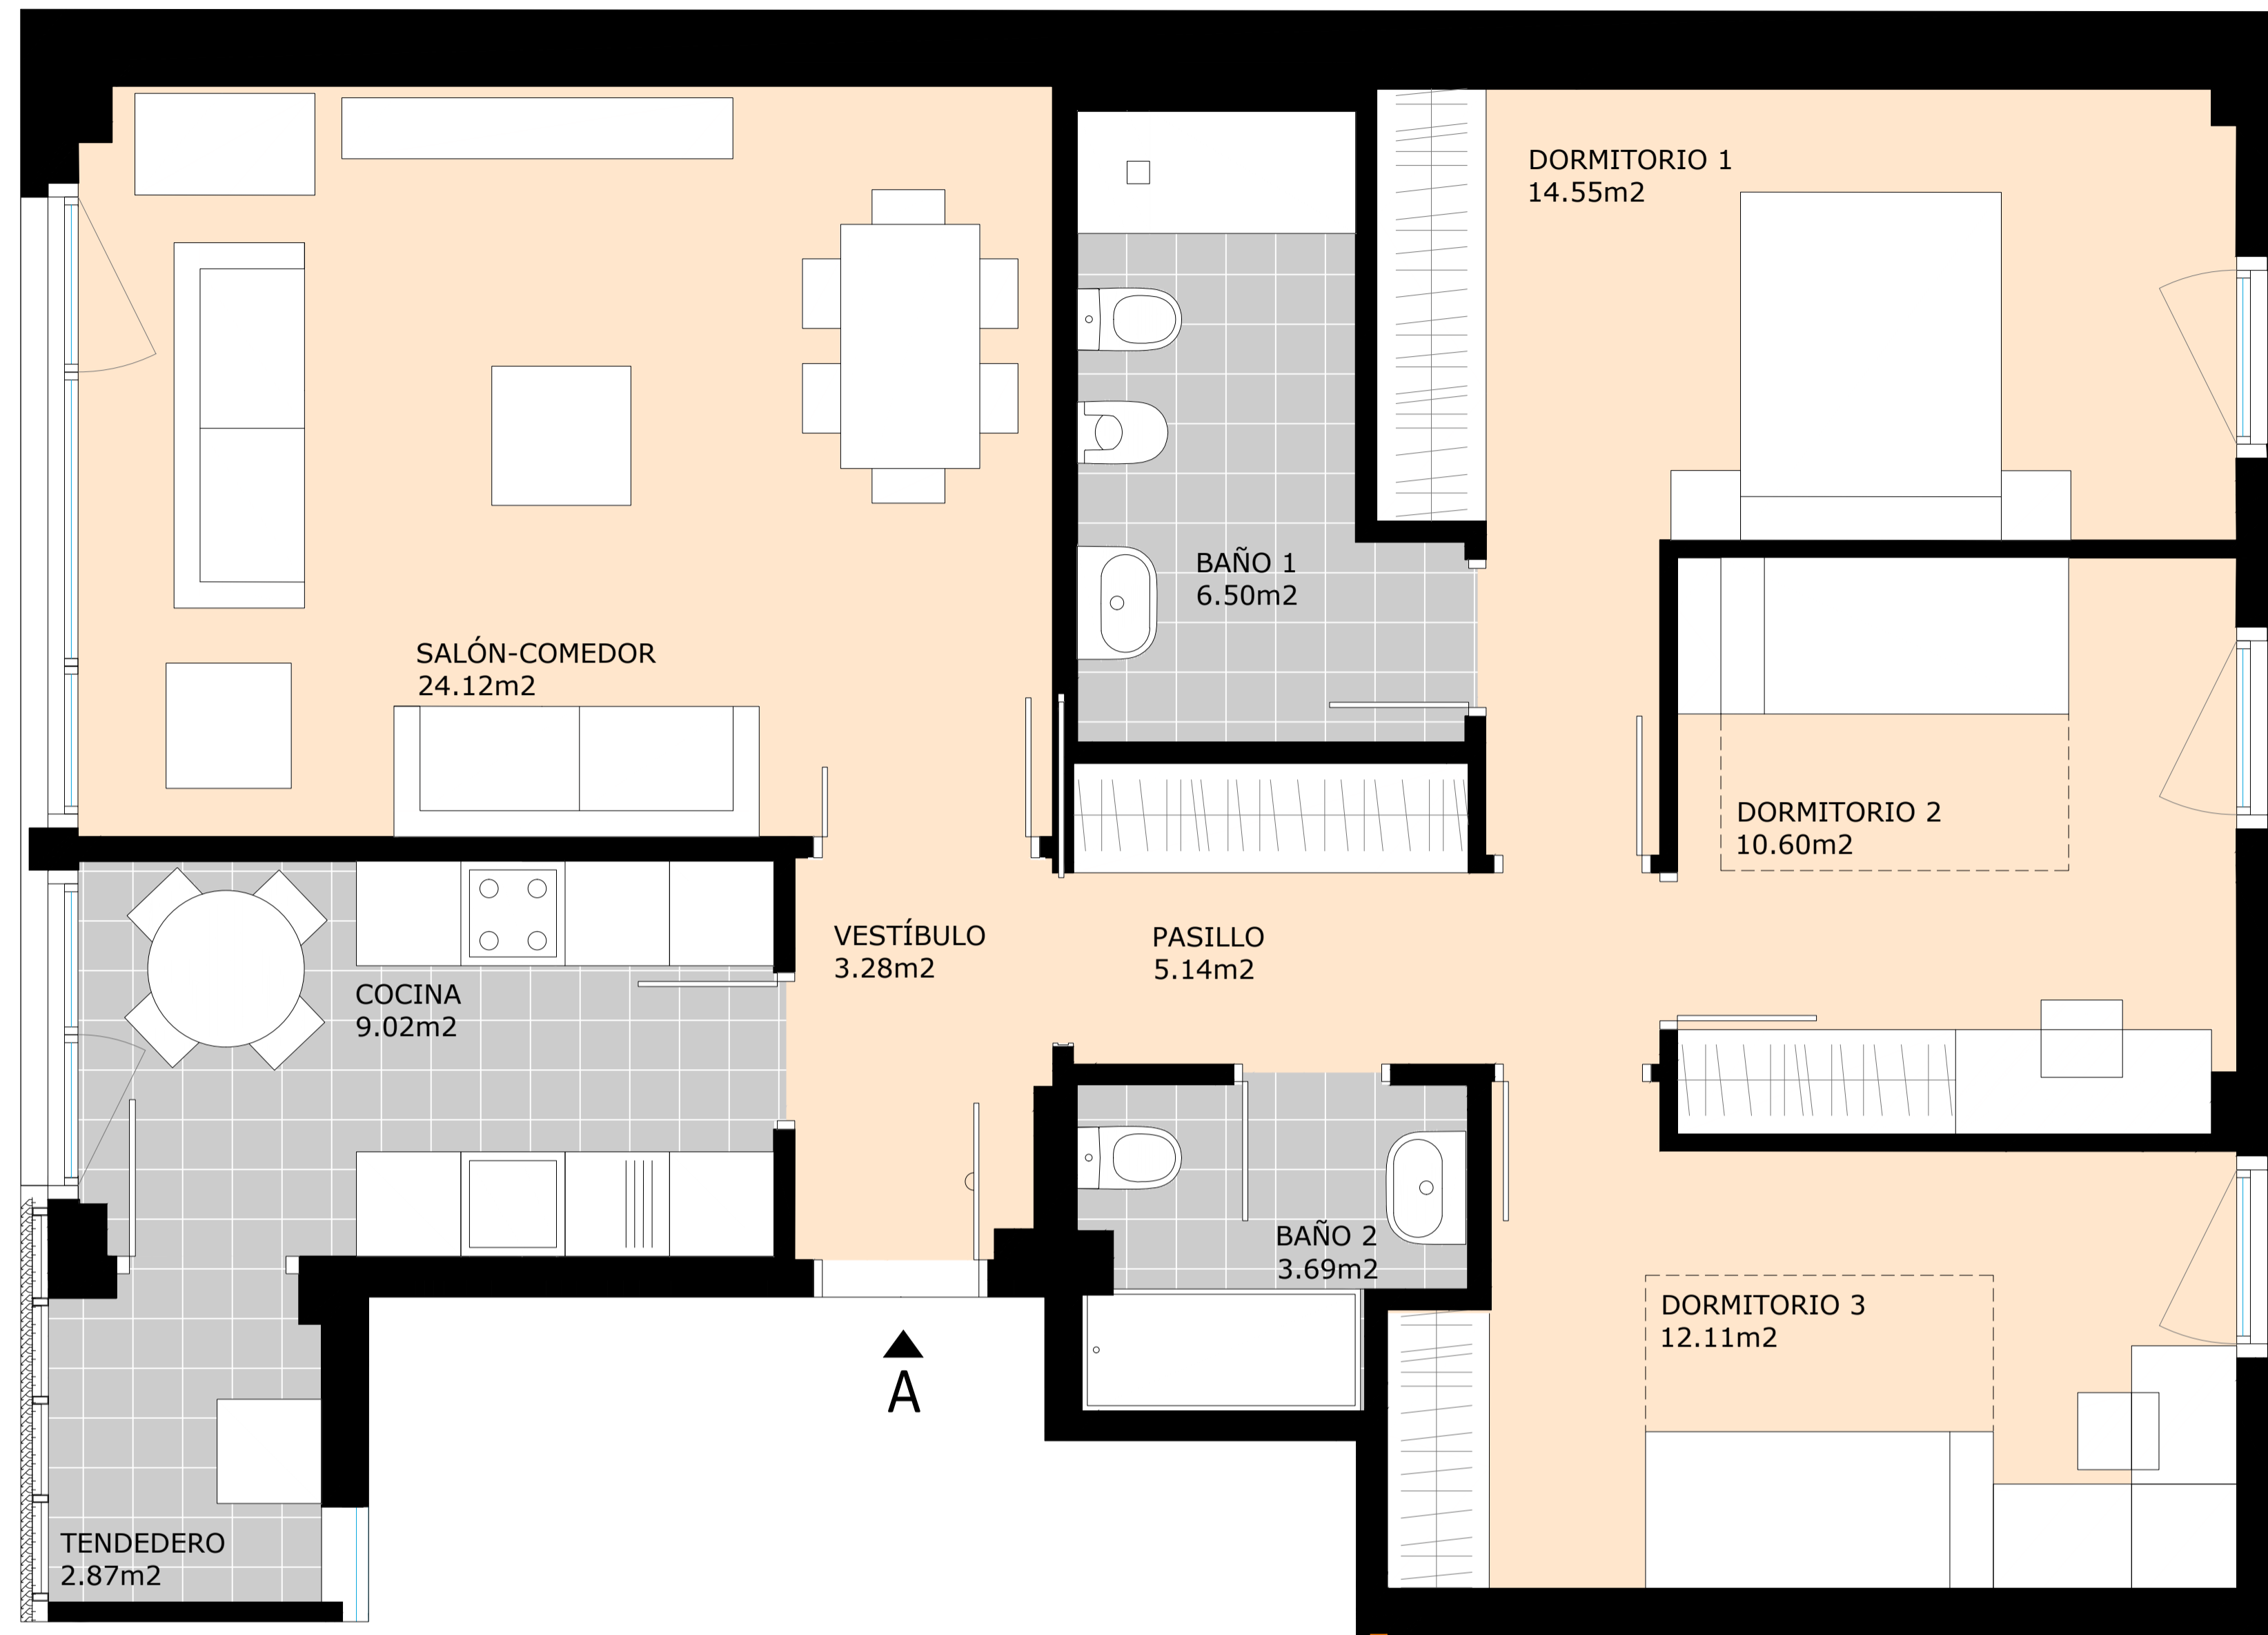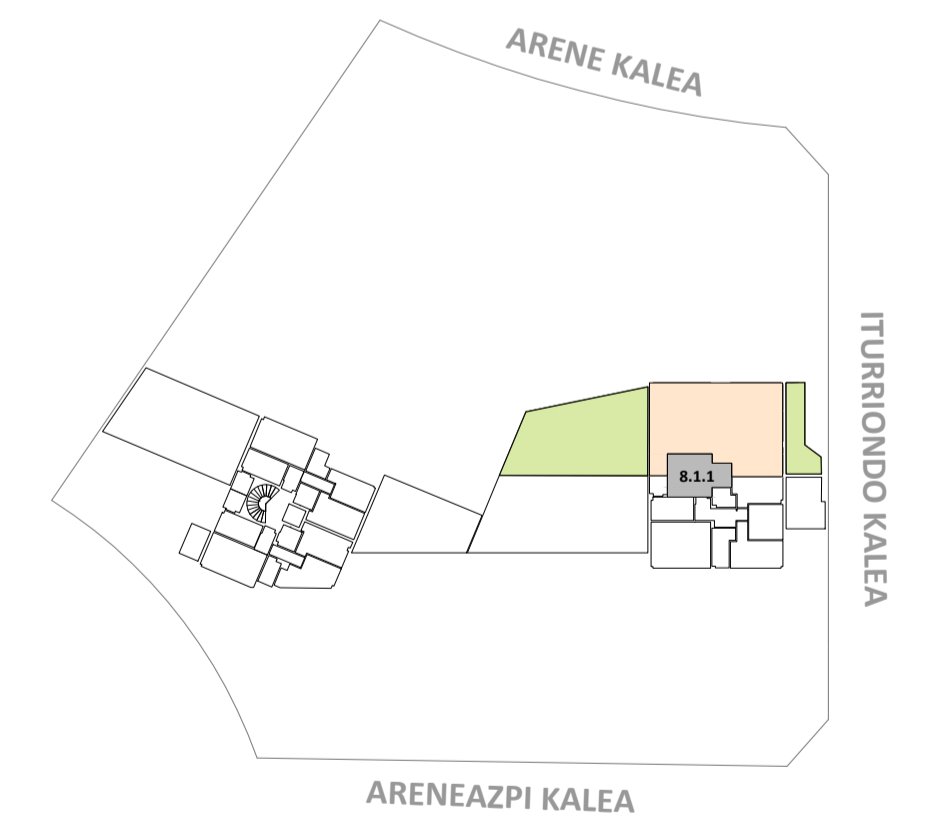

PLANTA COMPLETA CON JARDINES Y TERRAZAS

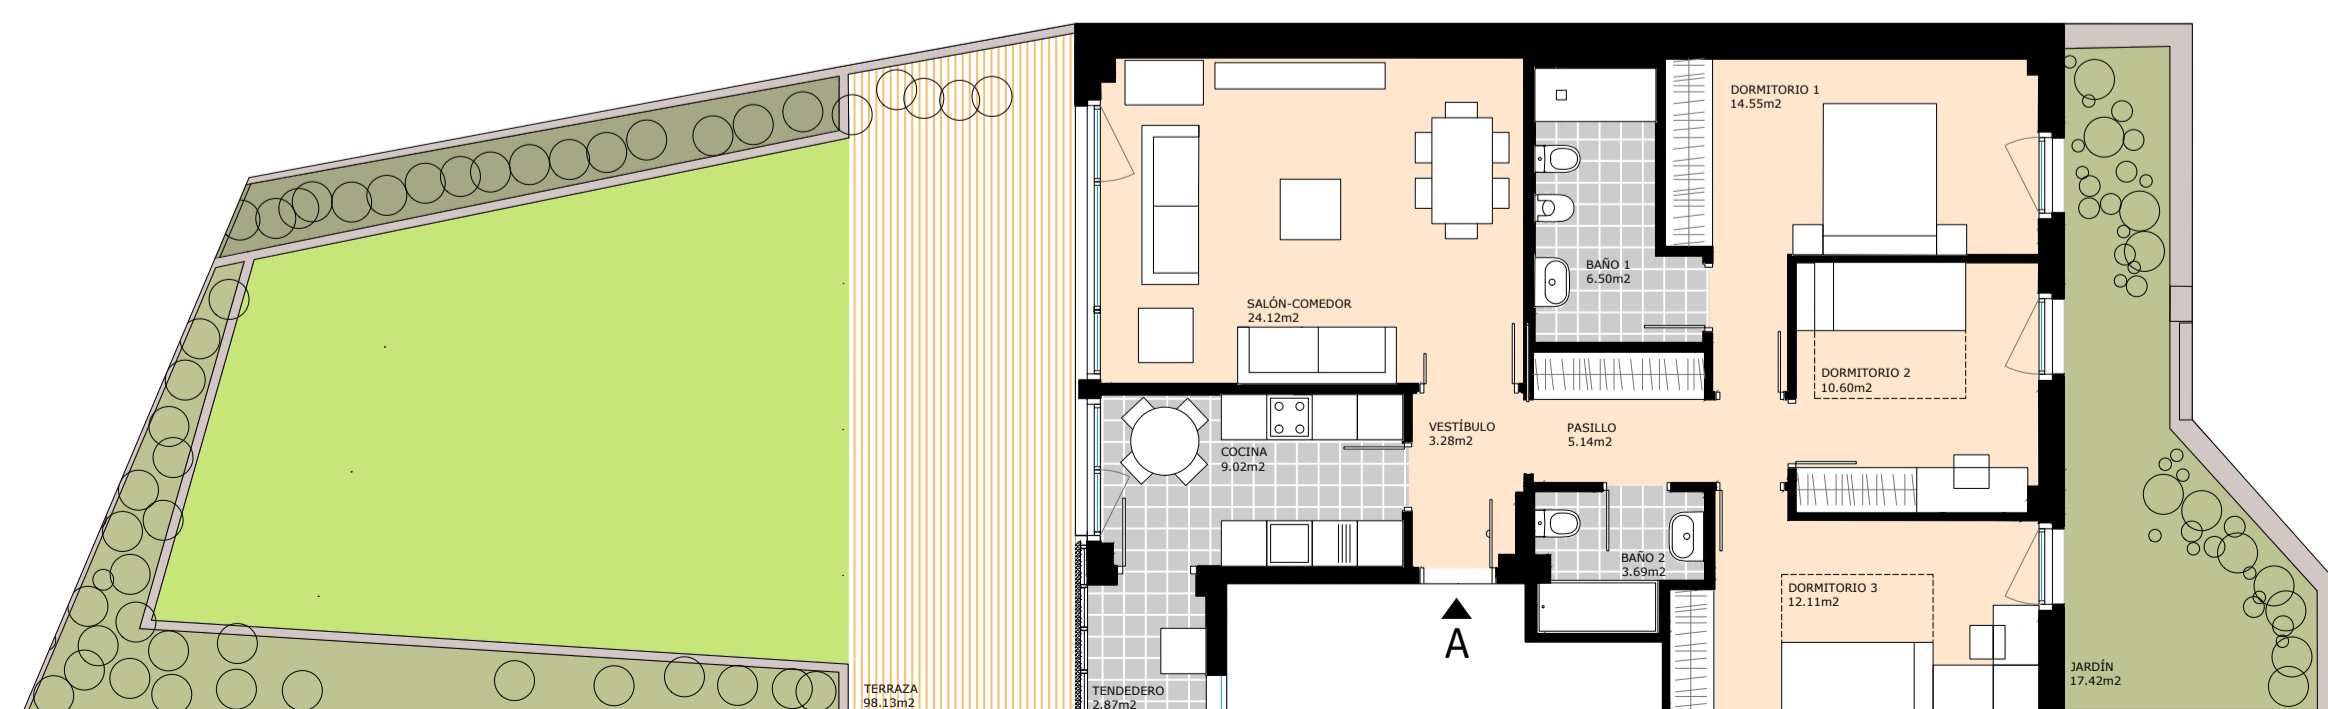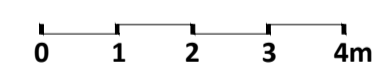

NOTAS:

1. Todas las cotas y superficies que se deducen del plano tienen carácter aproximado.
2. Las referencias a electrodomésticos que aparecen en la cocina y mobiliario en la vivienda no son objeto de contratación.
3. Cualquier variación respecto a la realidad ha de ser entendida como aprobada por la Dirección Facultativa y la entidad competente y parte integrante del Proyecto.

