



VIVIENDAS DE VIZCAYA

## GETXO - Iturribarri




38 VIVIENDAS  
GARAJES Y TRASTEROS

PORTAL ITURRIONDO Nº1  
PLANTA BAJA  
VIVIENDA B, 3 dormitorios



### SUPERFICIES APROXIMADAS

SUP. ÚTIL CERRADA (incluido tendedero)	91.98 m <sup>2</sup>
SUP. CONSTRUIDA	107.24 m <sup>2</sup>
SUP. CONSTRUIDA ABIERTA (jardines y terrazas sobre edificio)	105.04 m <sup>2</sup>

### SITUACIÓN VIVIENDA PLANTA GENERAL

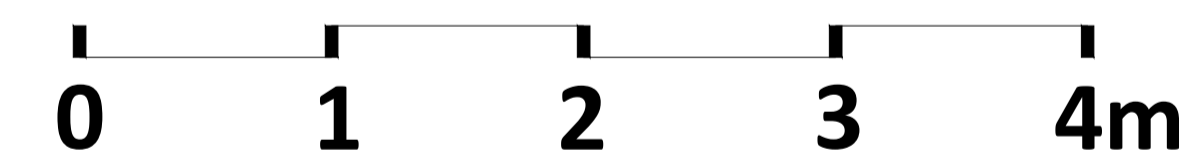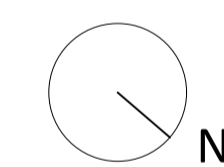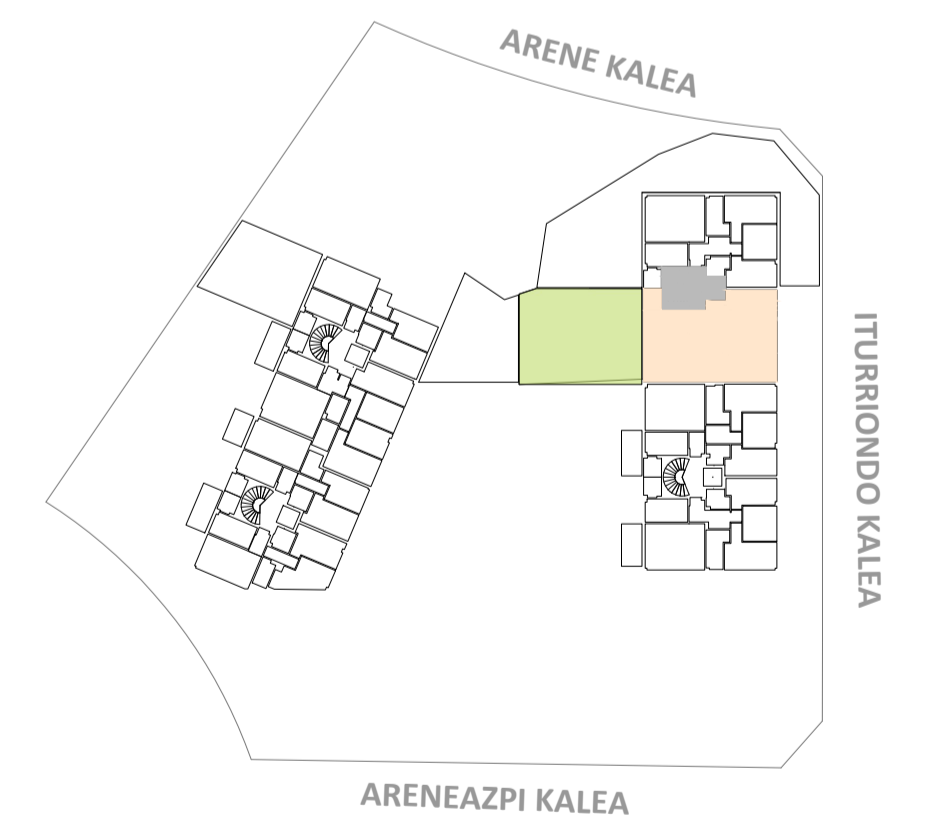

### PLANTA COMPLETA CON JARDINES Y TERRAZAS

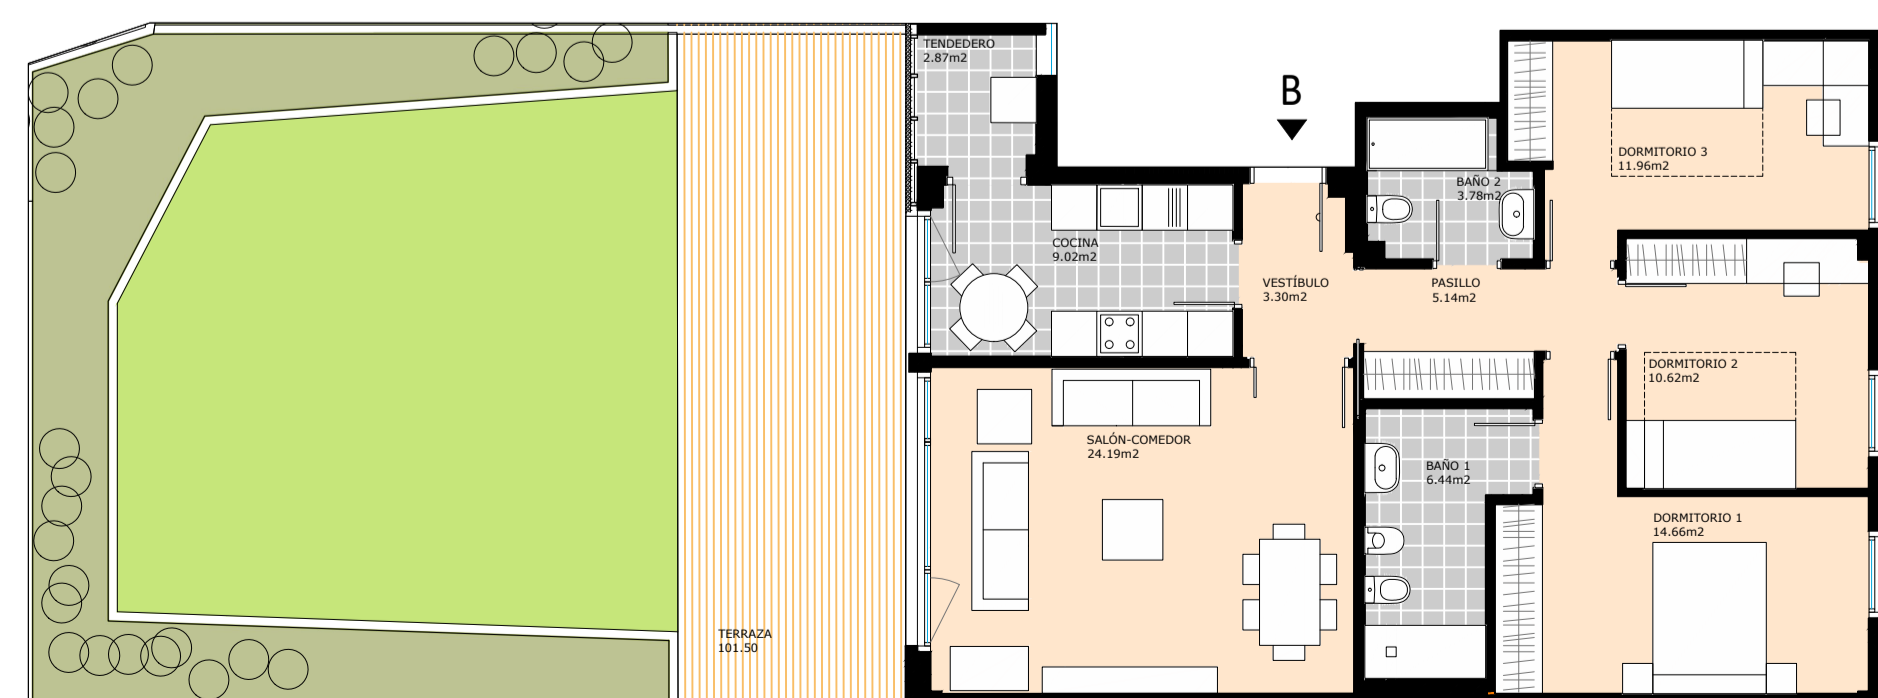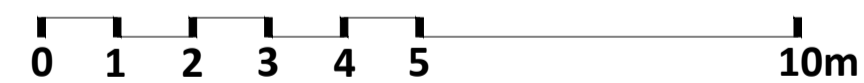

### NOTAS:

1. Todas las cotas y superficies que se deducen del plano tienen carácter aproximado.
2. Las referencias a electrodomésticos que aparecen en la cocina y mobiliario en la vivienda no son objeto de contratación.
3. Cualquier variación respecto a la realidad ha de ser entendida como aprobada por la Dirección Facultativa y la entidad competente y parte integrante del Proyecto.

